



GEMEINDEAMT WARTH

Warth, am 18.04.2024
Zahl: 031-2/2024_BNZ Fritzbase

**Verordnung über das Mindestmaß der baulichen Nutzung
(für einzelne oder mehrere Grundstücke bzw. für ein Gebiet)**

**Verordnung der Gemeindevertretung der Gemeinde Warth über das Mindestmaß der
baulichen Nutzung für das Grundstück GST-NR 10/10, KG 91021**

Auf Grund des Beschlusses der Gemeindevertretung der Gemeinde Warth in der Sitzung vom 16.04.2024 wird gemäß § 31 Abs. 1 des Raumplanungsgesetzes, LGBl.Nr. 39/1996 idgF, verordnet:

§ 1

Diese Verordnung gilt nur für Flächen, die als Bauflächen gewidmet sind.

§ 2

Für die Fläche des Grundstücks GST-NR 10/10, KG 91021, die innerhalb der im Plan von DI Andreas Falch, R23warth.53459, PL 71 vom 03.04.2024, in roter Farbe ersichtlich gemachten Grenzen liegt, wird das Mindestmaß der baulichen Nutzung mit einer

- Baunutzungszahl von 40

festgelegt.

§ 3

Diese Verordnung tritt mit dem auf die Kundmachung folgenden Tag in Kraft.

Für die Gemeindevertretung:


Der Bürgermeister:

Stefan Strolz



An der Amtstafel angeschlagen und im VÖ-Portal veröffentlicht am: 18.04.2024

Von der Amtstafel abgenommen am:

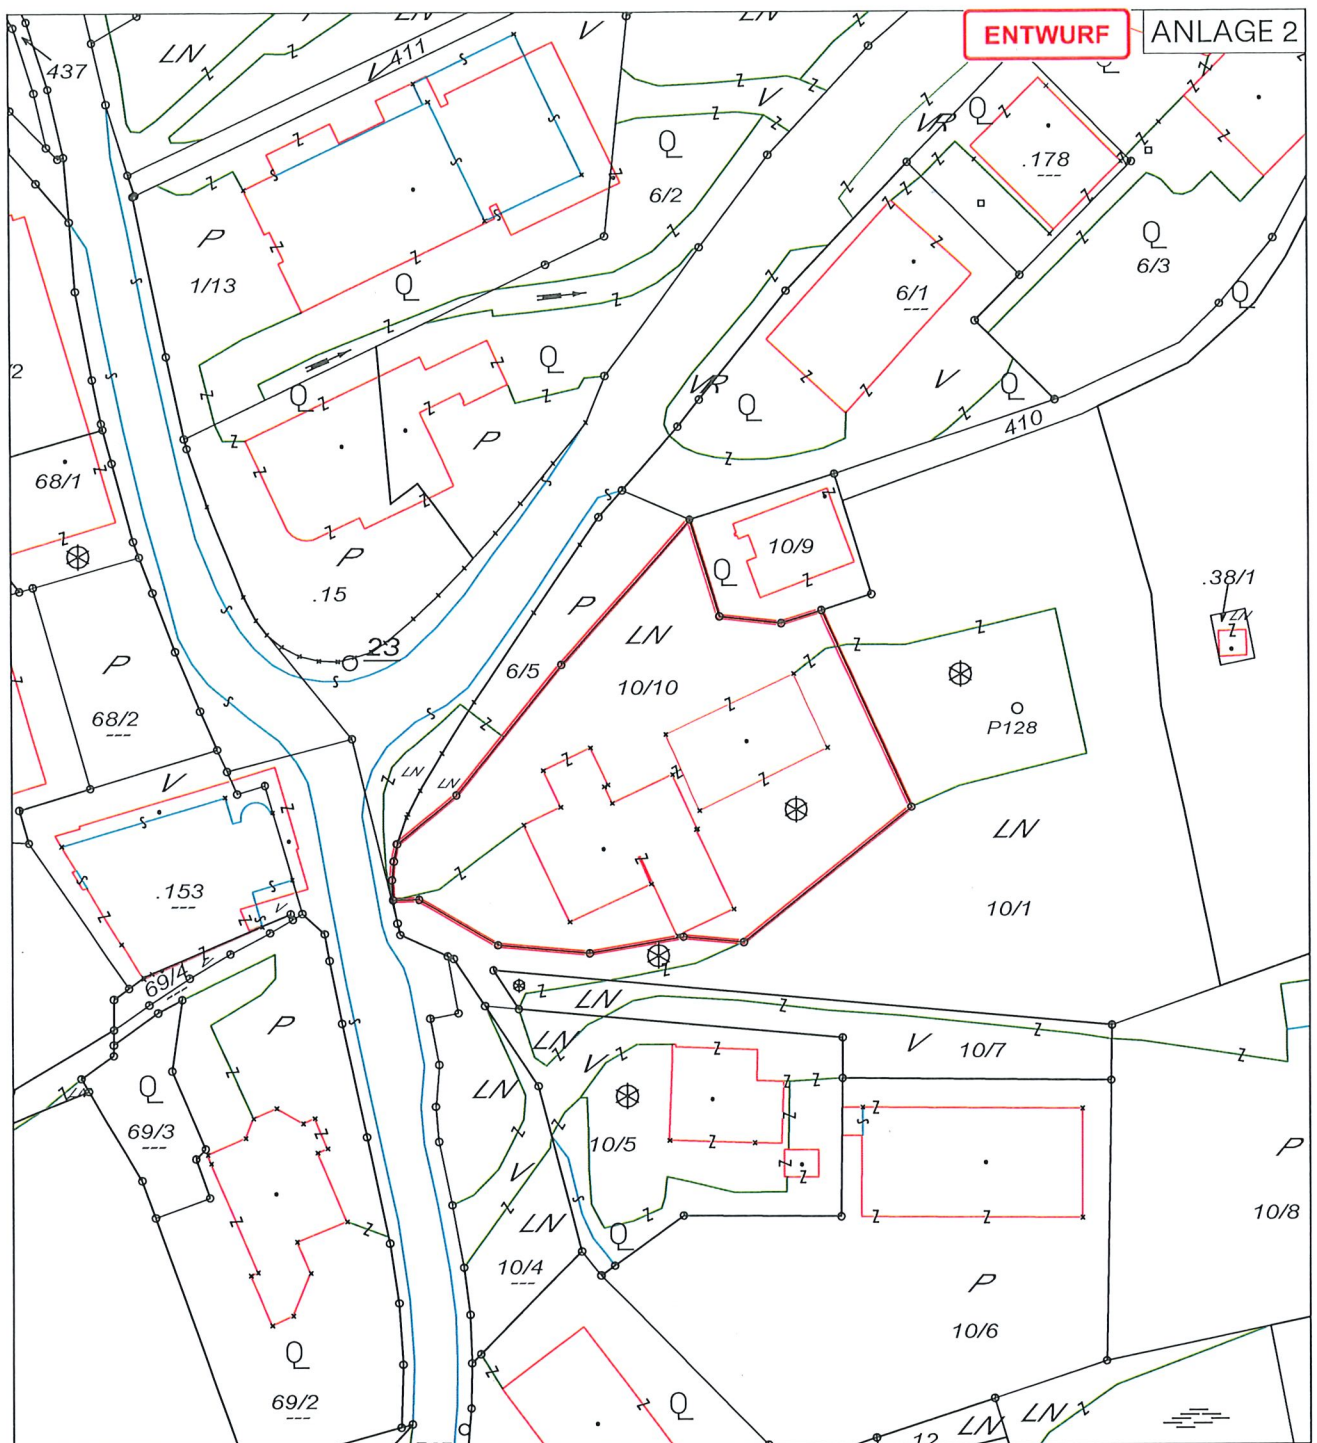

Planbeilage zur Verordnung über das Mindestmaß der baulichen Nutzung

— Geltungsbereich
— Grundgrenze

Gemeinde Warth

Gemeindevertretungsbeschluss vom


16.04.2024 *

Plan-Nr. R23warth.53459, PL 71

M 1:1000

DKM Stand 01.10.2023

Datum: 03.04.2024

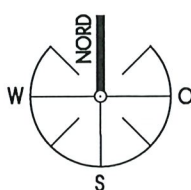

Planverfasser:



FALCH

Raumplanung

Raumwirtschaft

DI Andreas Falch Ingenieurkonsulent
für Raumplanung und Raumordnung
Ziviltechniker staatlich befugt und beeidet
Bruggfeldstraße 23 · 6500 Landeck

